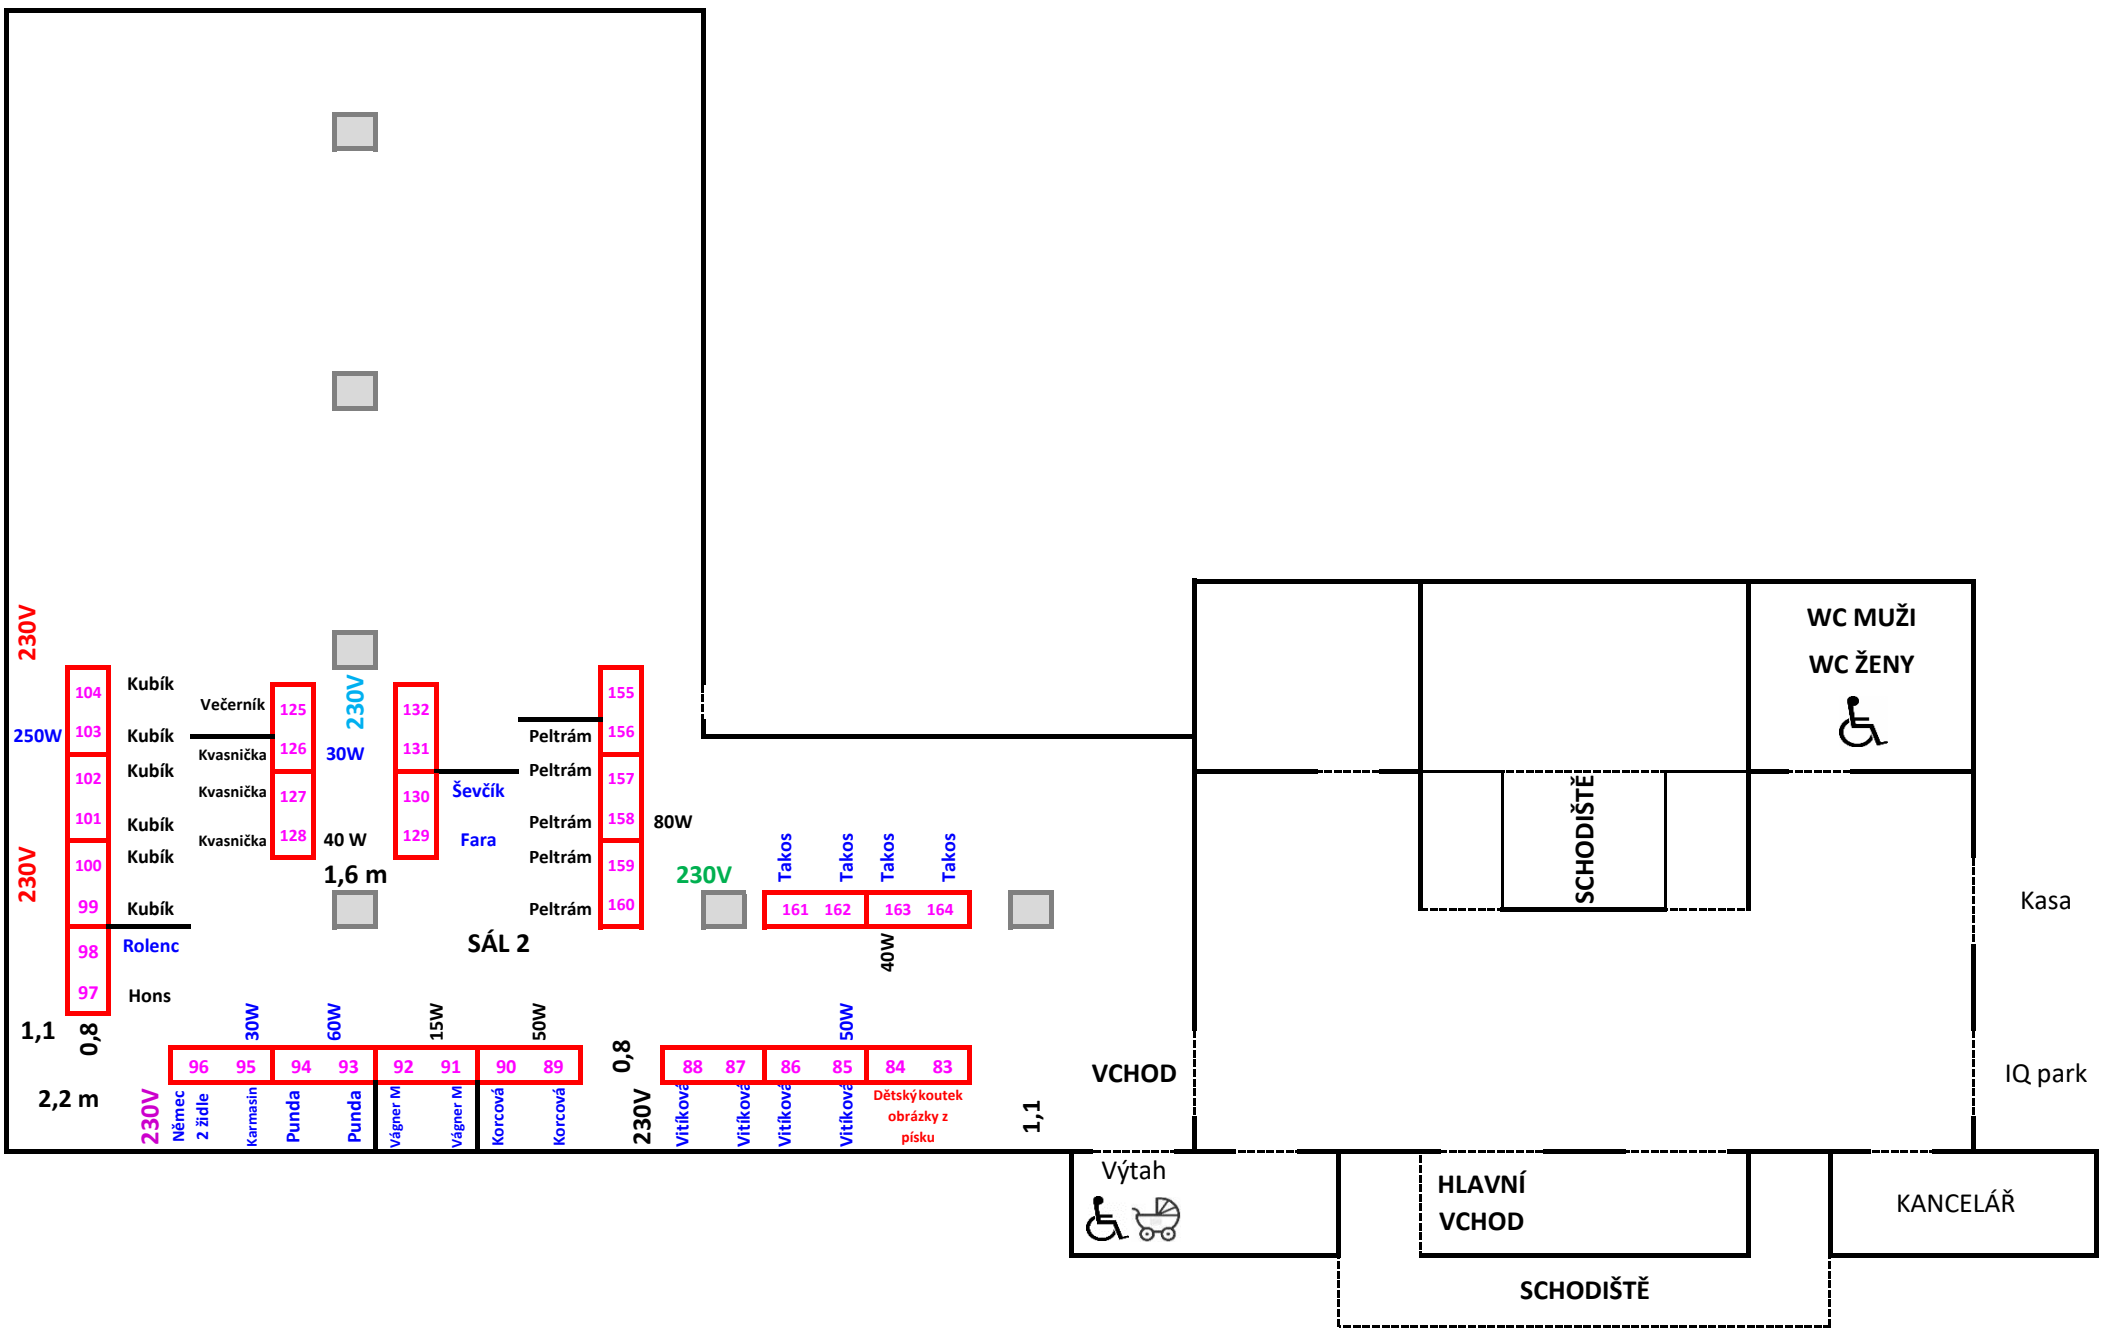

230V
250W
230V
104
103
102
101
100
99
98
97
Kubík
Kubík
Kubík
Kubík
Kubík
Kubík
Rolenc
Hons
1,1
0,8
2,2 m
Večerník
Kvasnička
Kvasnička
Kvasnička
125
126
127
128
230V
30W
40 W
1,6 m
132
131
130
129
Ševčík
Fara
Peltrám
Peltrám
Peltrám
Peltrám
Peltrám
Peltrám
155
156
157
158
159
160
80W
SÁL 2
230V
Takos
Takos
Takos
Takos
161
162
163
164
40W
30W
60W
15W
50W
96
95
94
93
92
91
90
89
230V
Němec
2 židle
Karmasin
Punda
Punda
Vágner M
Vágner M
Korcová
Korcová
0,8
88
87
86
85
84
83
230V
Vitíková
Vitíková
Vitíková
Vitíková
50W
Dětský koutek
obrázky z
písku
1,1
VCHOD
Výtah
HLAVNÍ
VCHOD
SCHODIŠTĚ
SCHODIŠTĚ
WC MUŽI
WC ŽENY
Kasa
IQ park
KANCELÁŘ