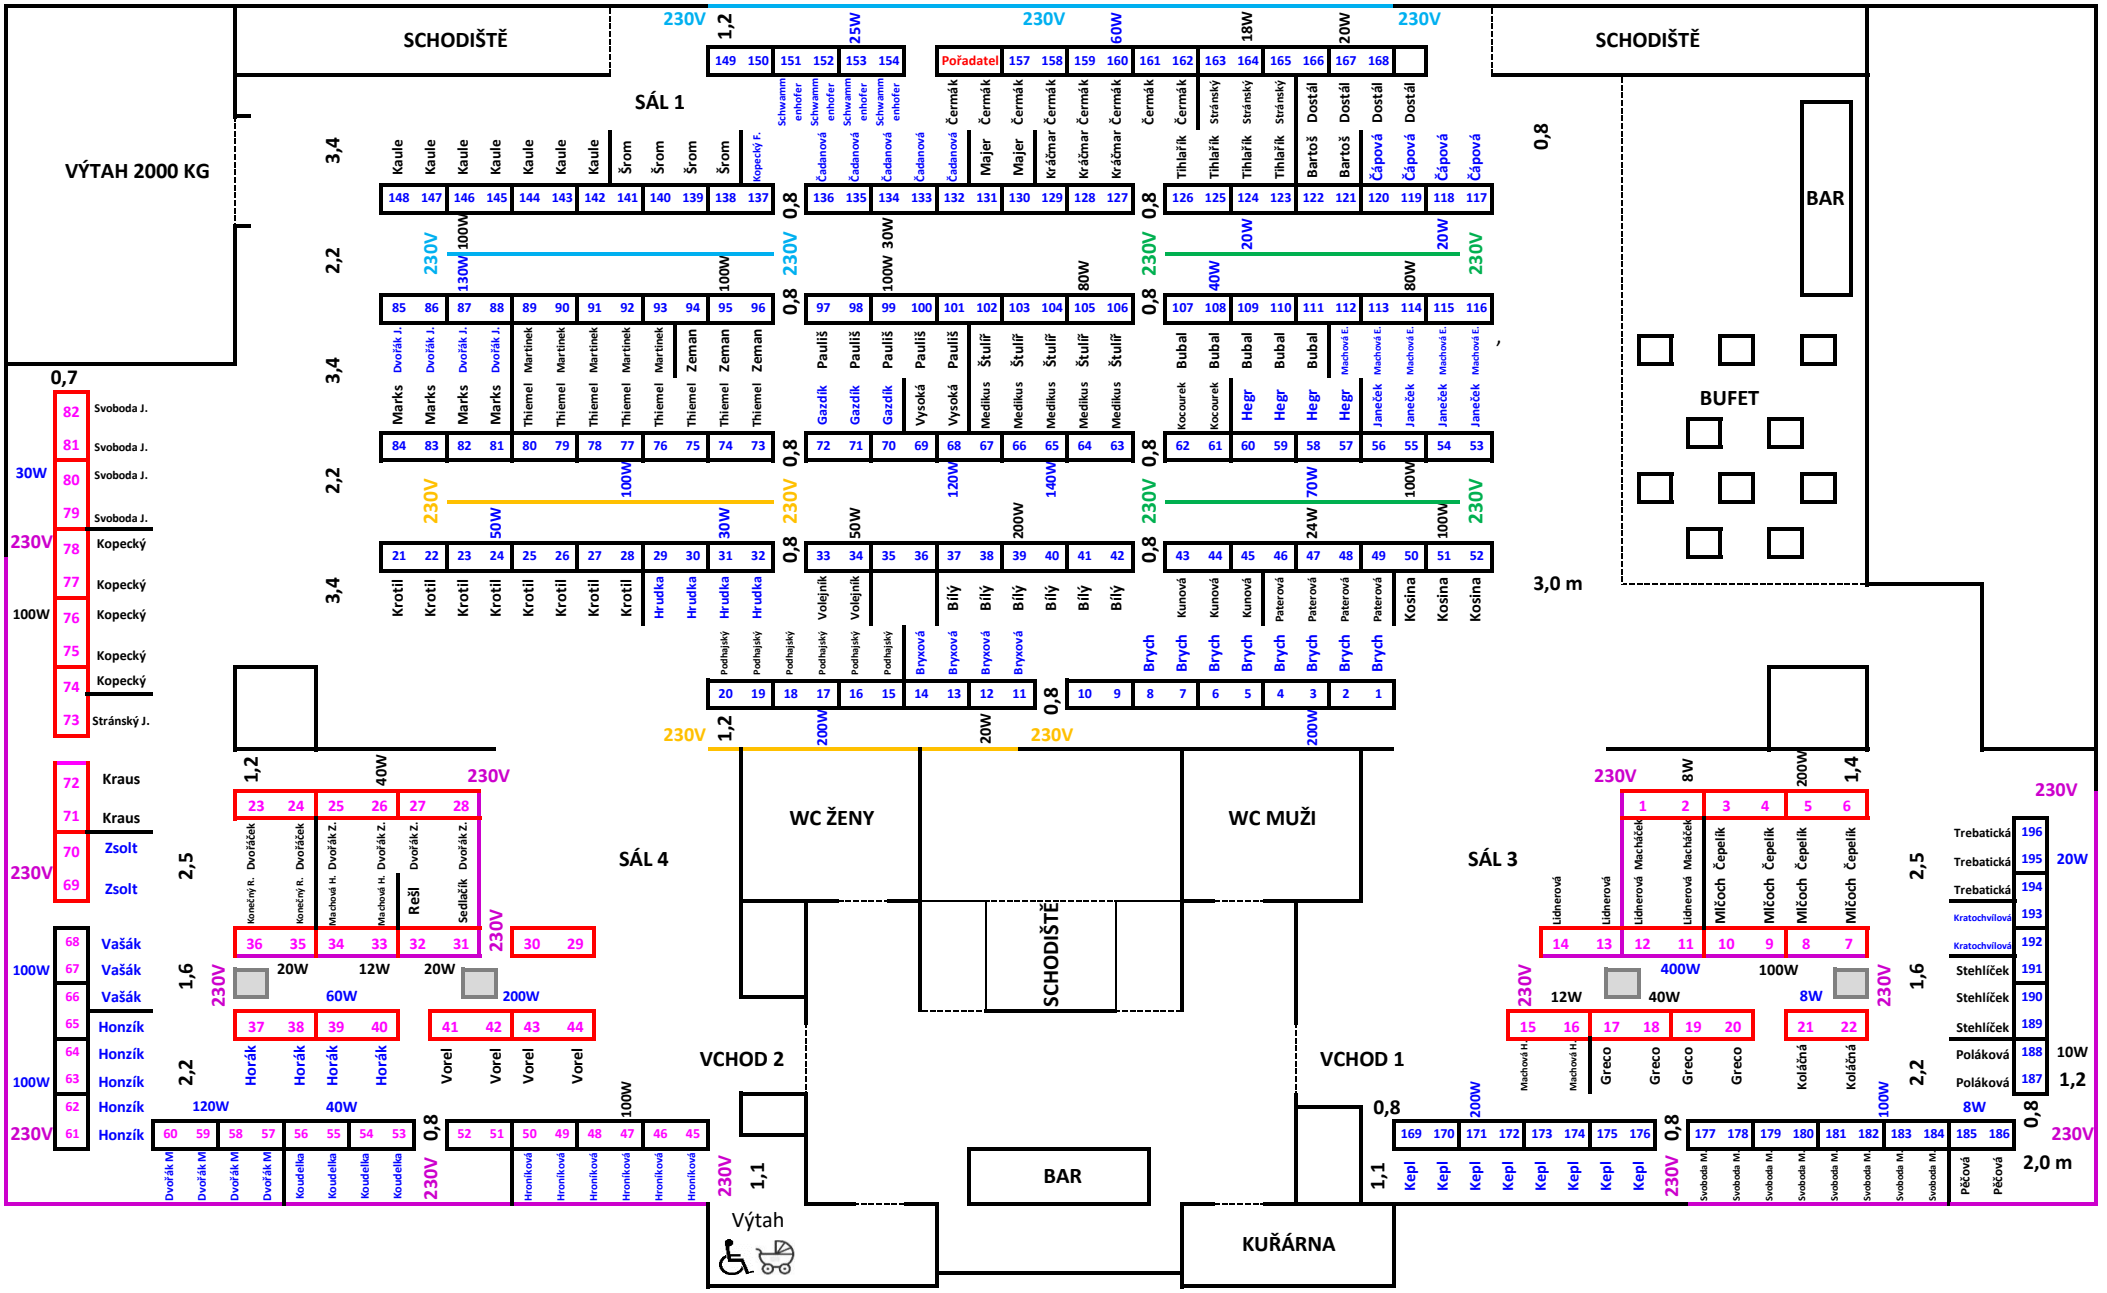

SCHODIŠTĚ
VÝTAH 2000 KG
SÁL 1
SCHODIŠTĚ
BAR
BUFET
3,0 m
SÁL 4
SÁL 3
WC ŽENY
WC MUŽI
SCHODIŠTĚ
VCHOD 2
VCHOD 1
BAR
KUŘÁRNA
Výtah
2,0 m